


Commune de PLOUAY
Extrait de plan au 1/4000

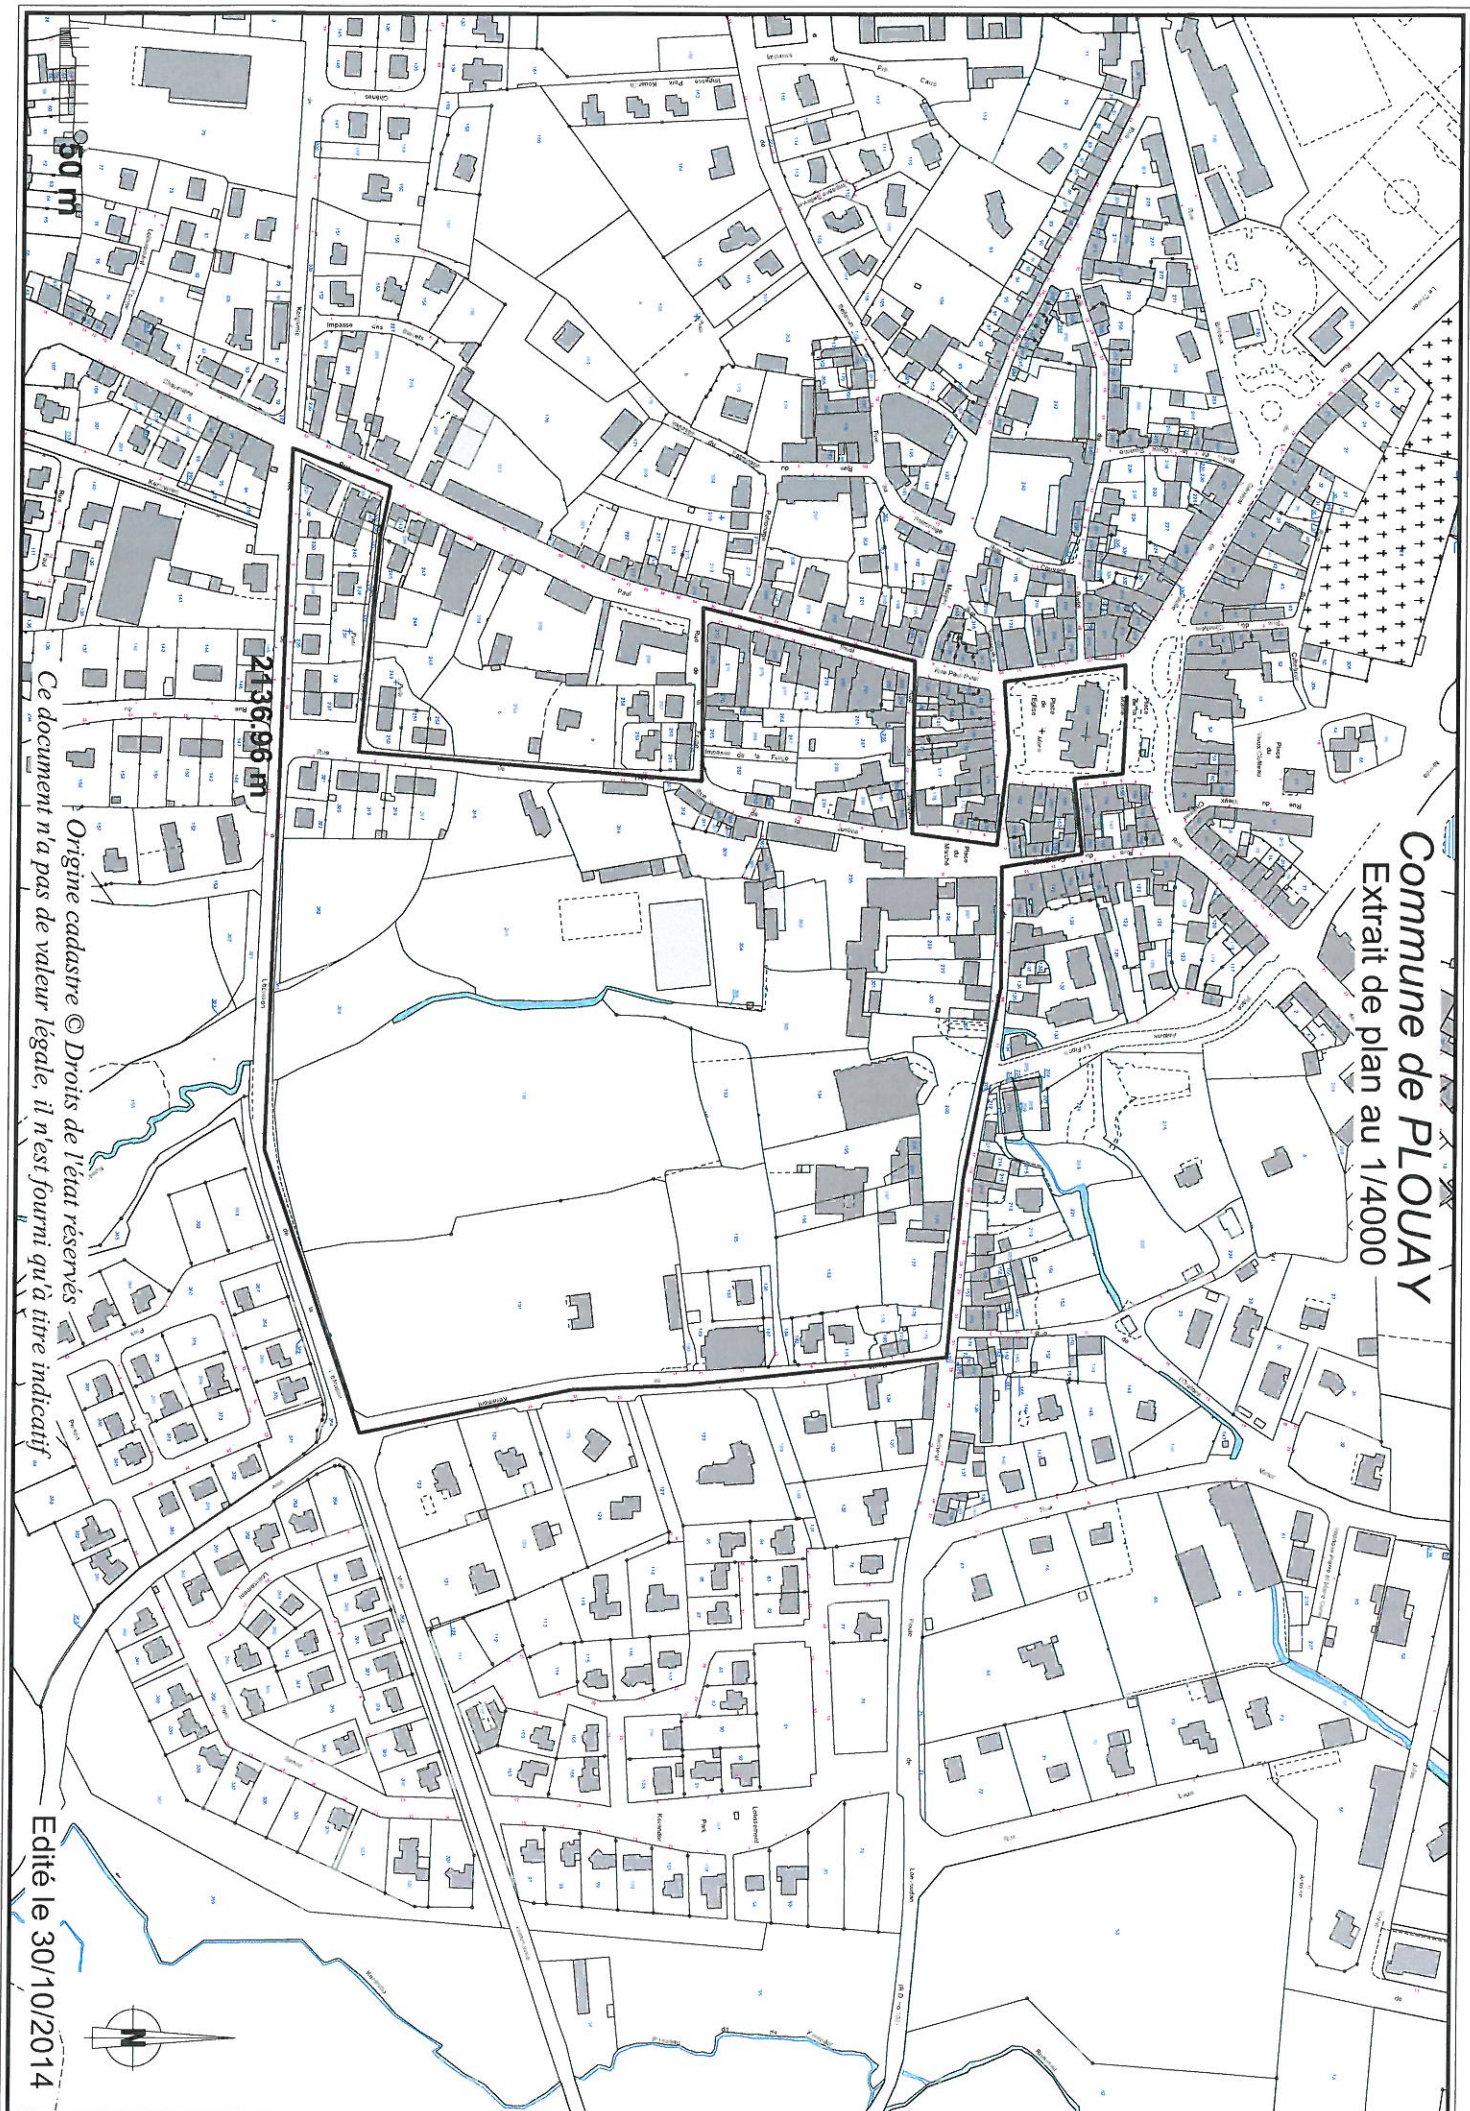

50 m

213696 m²

Origine cadastre © Droits de l'état réservés
Ce document n'a pas de valeur légale, il n'est fourni qu'à titre indicatif

Édité le 30/10/2014